QUADRA 09

FLORAIS DO PARQUE

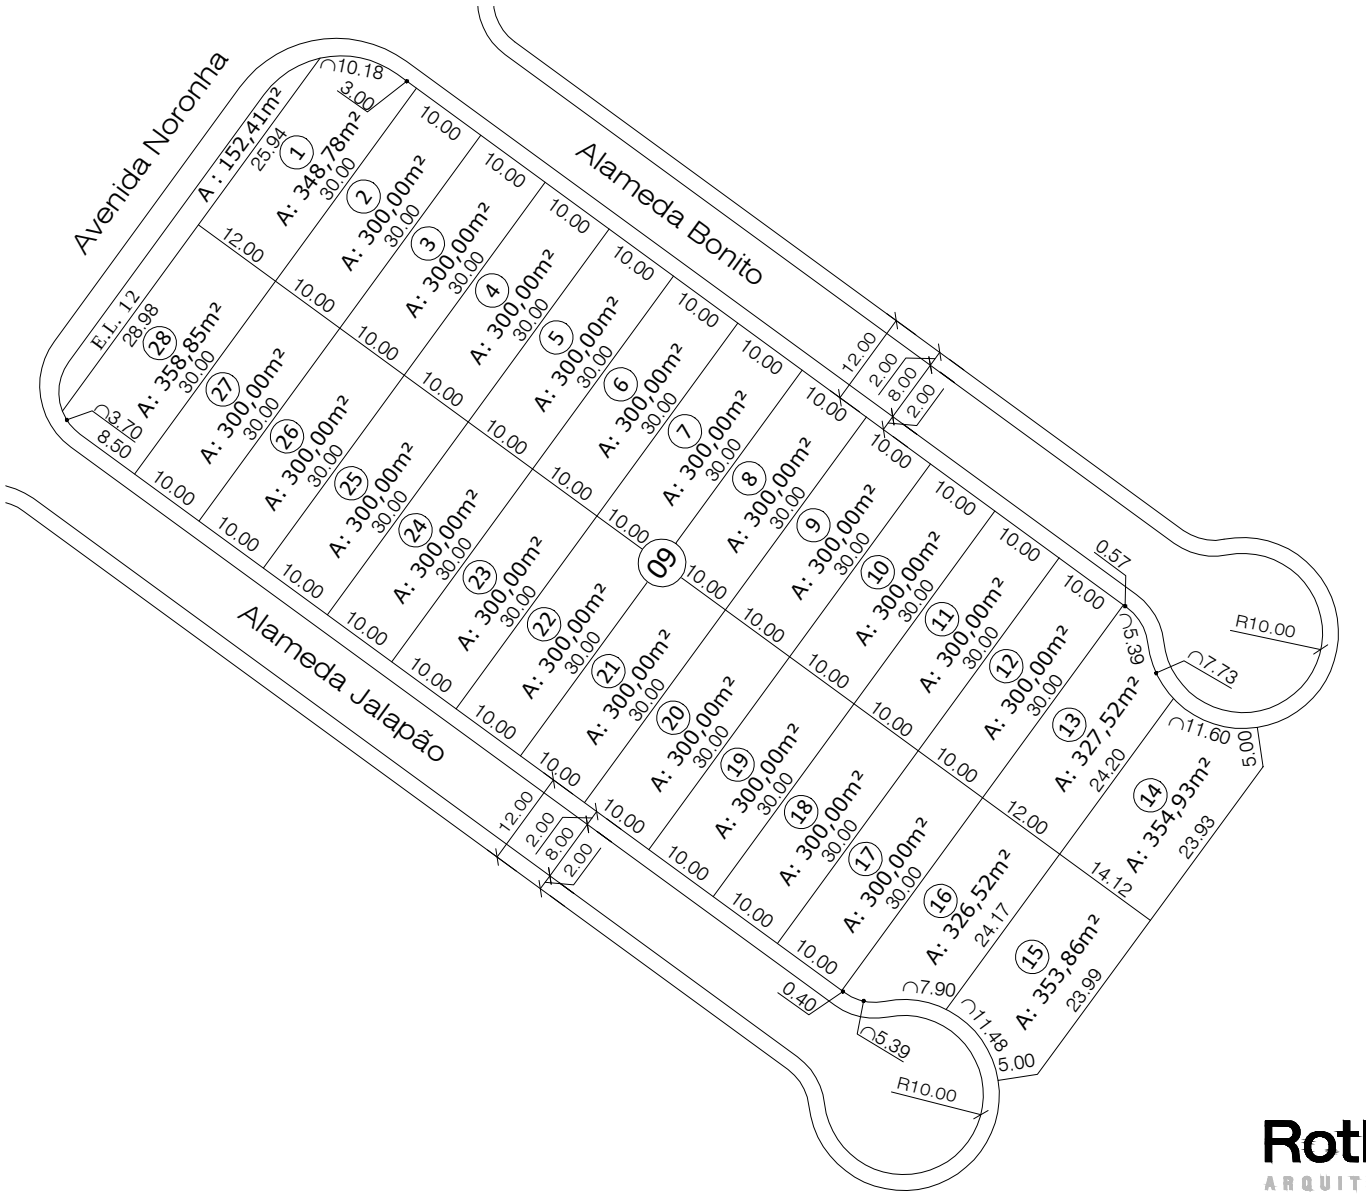

Parcelamento
Detalhe: Quadra 09
Escala 1/950

Rother ARQUITETURA

GINCO